
A3

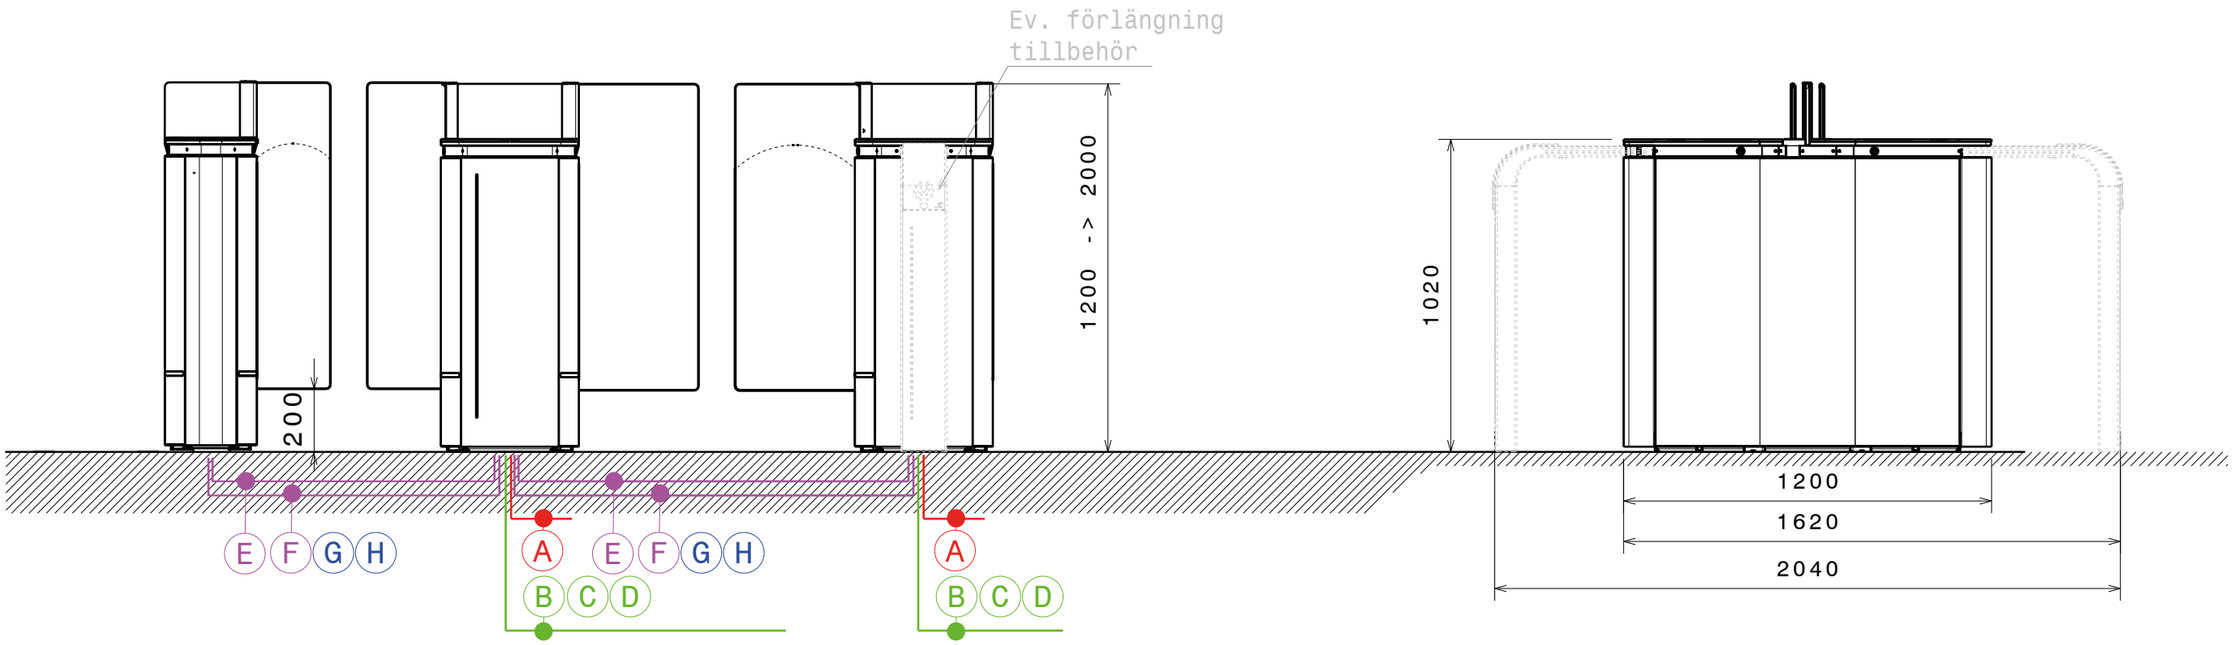


A = inpassageriktning

Utföres av beställaren:
Framdragning av tomrör ø 80 resp. ø 40 mellan enheterna.
Framdragning av tomrör ø 80 mm samt 230V (A) till den högra enheten i varje passage.
(B) Till den högra enheten i varje passage ev. Ethernetkabel.
(C) Till den högra enheten i varje passage ev. kabel för utrymning.
(D) Till den högra enheten i varje passage kabel för läsarkontroll

Övrig kabel levereras av SecureGates

Tomrör ø 40 (B) med ilagd kabel enligt nedan till varje korridors fasta högerenhet:
- Matarström 230VAC 3G2,5
- Ev. kabel till kontrollpanel 8 par 0.6² typ TPVF
- Ev. ethernetkabel CAT5

OBS: Fri kabellängd 3 m ovan golv
Ev. tomrör under fästjärn måste ligga djupare än 100 mm

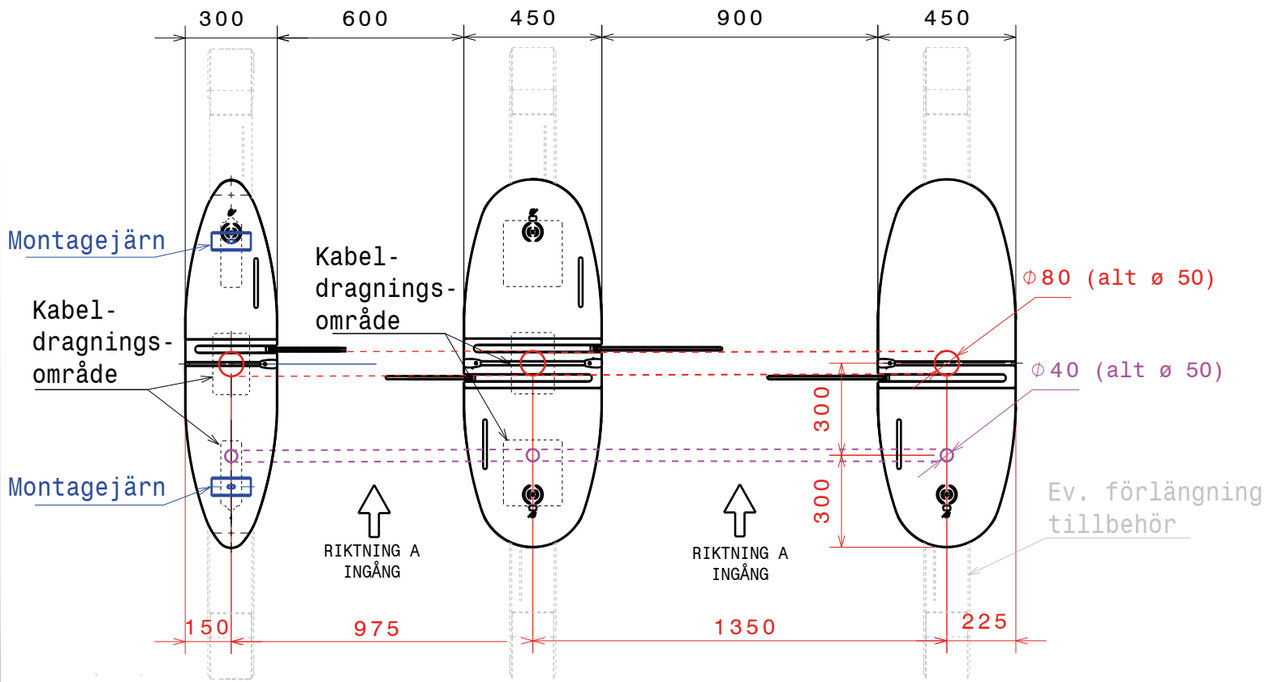

AUTOMATIC SYSTEMS
SECURE GATES
LÖSNINGAR FÖR KUNDER MED KRAV
www.securegates.se

SmartLane passage 600 + 900 mm

Infästning, tomrör och kablage

Skala 1:30 2409

Secure Gates Sweden AB reserverar sig för rätten att ändra ritningar och underlag utan föregående information.