


A3

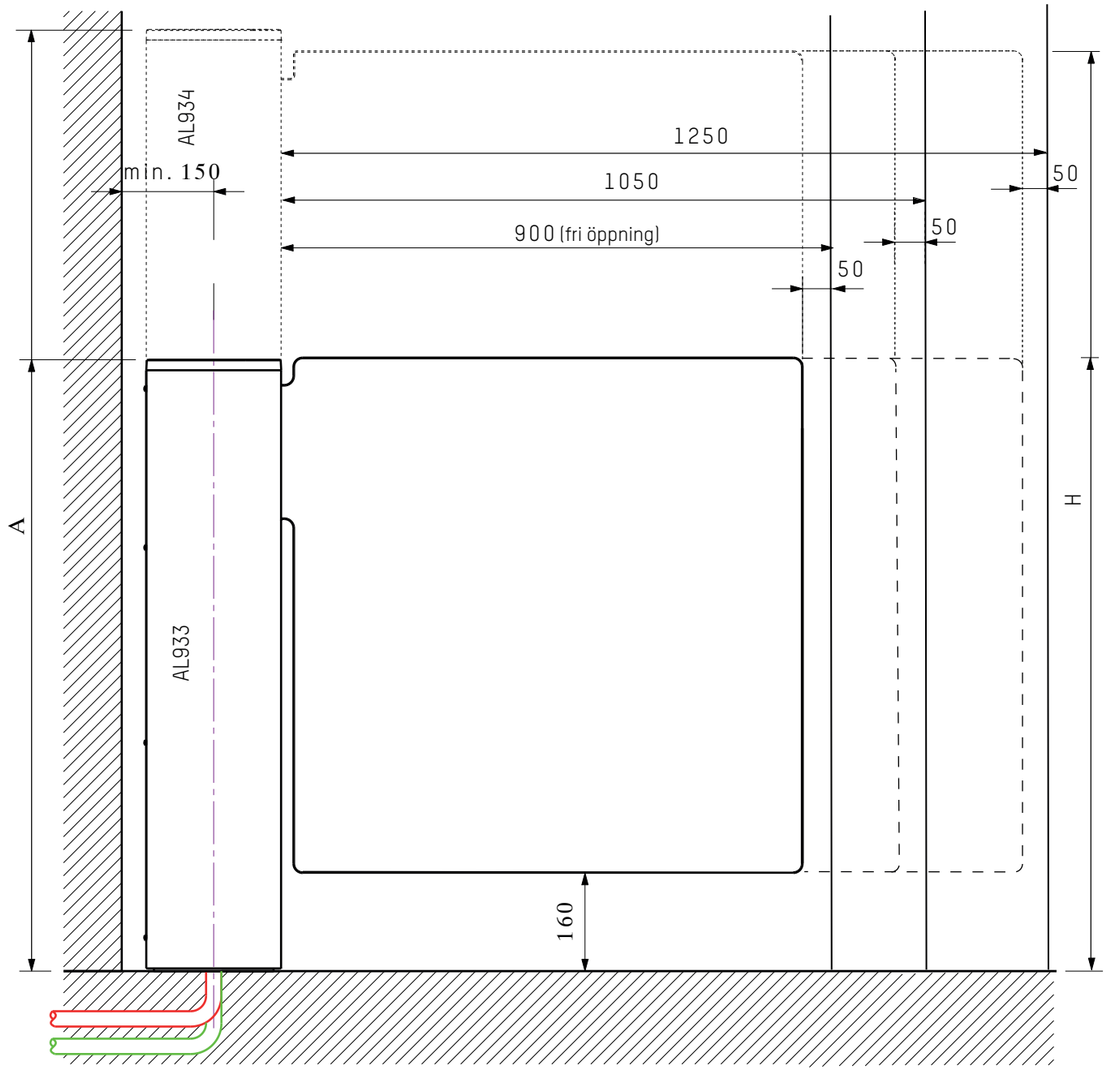

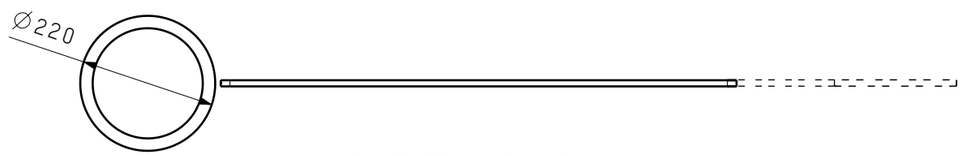


Detalj mot golv Skala 1/5

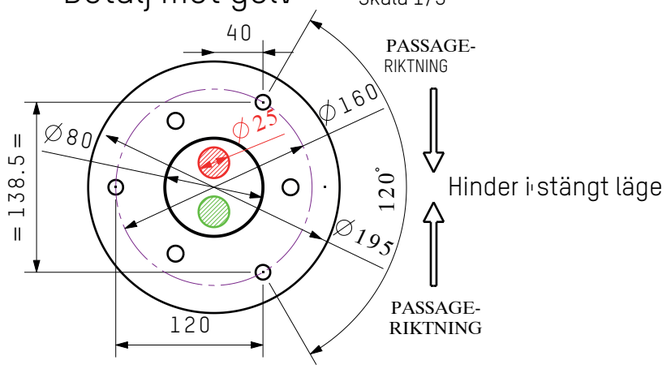

TYP	H	A
AL933	900	1000
	1000*	1000
	1200	1000
AL934	1500*	1535
	1700	1535
	1800	1535
	1900	1535

* STANDARDHÖJD

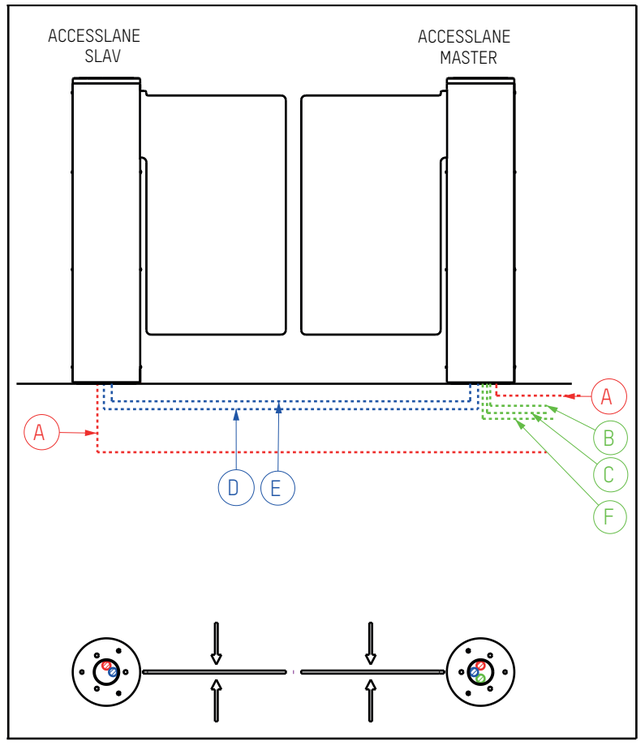

skala: 1:20

Kablage och tomrör levereras av kund:

- (A) Matarström 230VAC kabel 3G2.5mm²
- (B) Ev. kabel till kontrollpanel 8 par 0.6² typ TPVF
- (C) Ev. ethernetkabel CAT5
- (F) Kabel DI (brand) LIYY 2x0.25² eller fjärrsstyrning genom att bryta DAS (DAS = Safety Actuated Device)

Kablage levereras av Intergate, tomrör av kund (vid master/slav):

- (D) Kabel LIYCY (TP) 2x2x0.25mm²(max.10m)
- (E) Jordkabel 2.5²

Tillsammans i samma rör

OBS:
Min 1,5 m fri kabellängs ovan golv

MEKANISKT MONTAGE :
Borra Ø15 100 mm djupt
Fäst i golvet med expanderbult, typ Liebig B15/70

SECURE GATES
LÖSNINGAR FÖR KUNDER MED KRAV
www.securegates.se

AccessLane AL933 - AL934

Tomrör och kablage

Skala 1:10 2402

Secure Gates Sweden AB reserverar sig för rätten att ändra ritningar och underlag utan föregående information.